

**STATISTIQUES**

ENSEMBLE DU SITE PROPOSÉ - Site A	
Superficie du site visé :	± 249 091 m <sup>2</sup>
Lots résidentiels desservis :	± 57 650 m <sup>2</sup>
Lots résidentiels non-desservis :	± 101 281 m <sup>2</sup>
Projet intégré résidentiel - non-desservi :	± 31 136 m <sup>2</sup>
Nouvelles rues :	± 22 346 m <sup>2</sup>
Lots industriels :	± 9 733 m <sup>2</sup>
Parcs :	± 18 179 m <sup>2</sup>

**LÉGENDE**


- Lots résidentiels desservis
- Lots résidentiels non-desservis
- Projet intégré résidentiel - non-desservi
- Nouvelles rues
- Lots industriels
- Parcs
- Limite site A
- Cours d'eau et bande de protection riveraine
- Secteur de pente forte

**ÉMISSION**

02	Concept de développement
01	Concept de développement

U:\1000\_Municipal\1046\_Municipalité\_de\_Frelighsburg\10461902\_PPL\_Village6\_ATTILIERI\_CAD\10461902M\_20190618\_PL\_PropLoiissement\_V02.dwg

1:4000  
0 40 80 160 240m

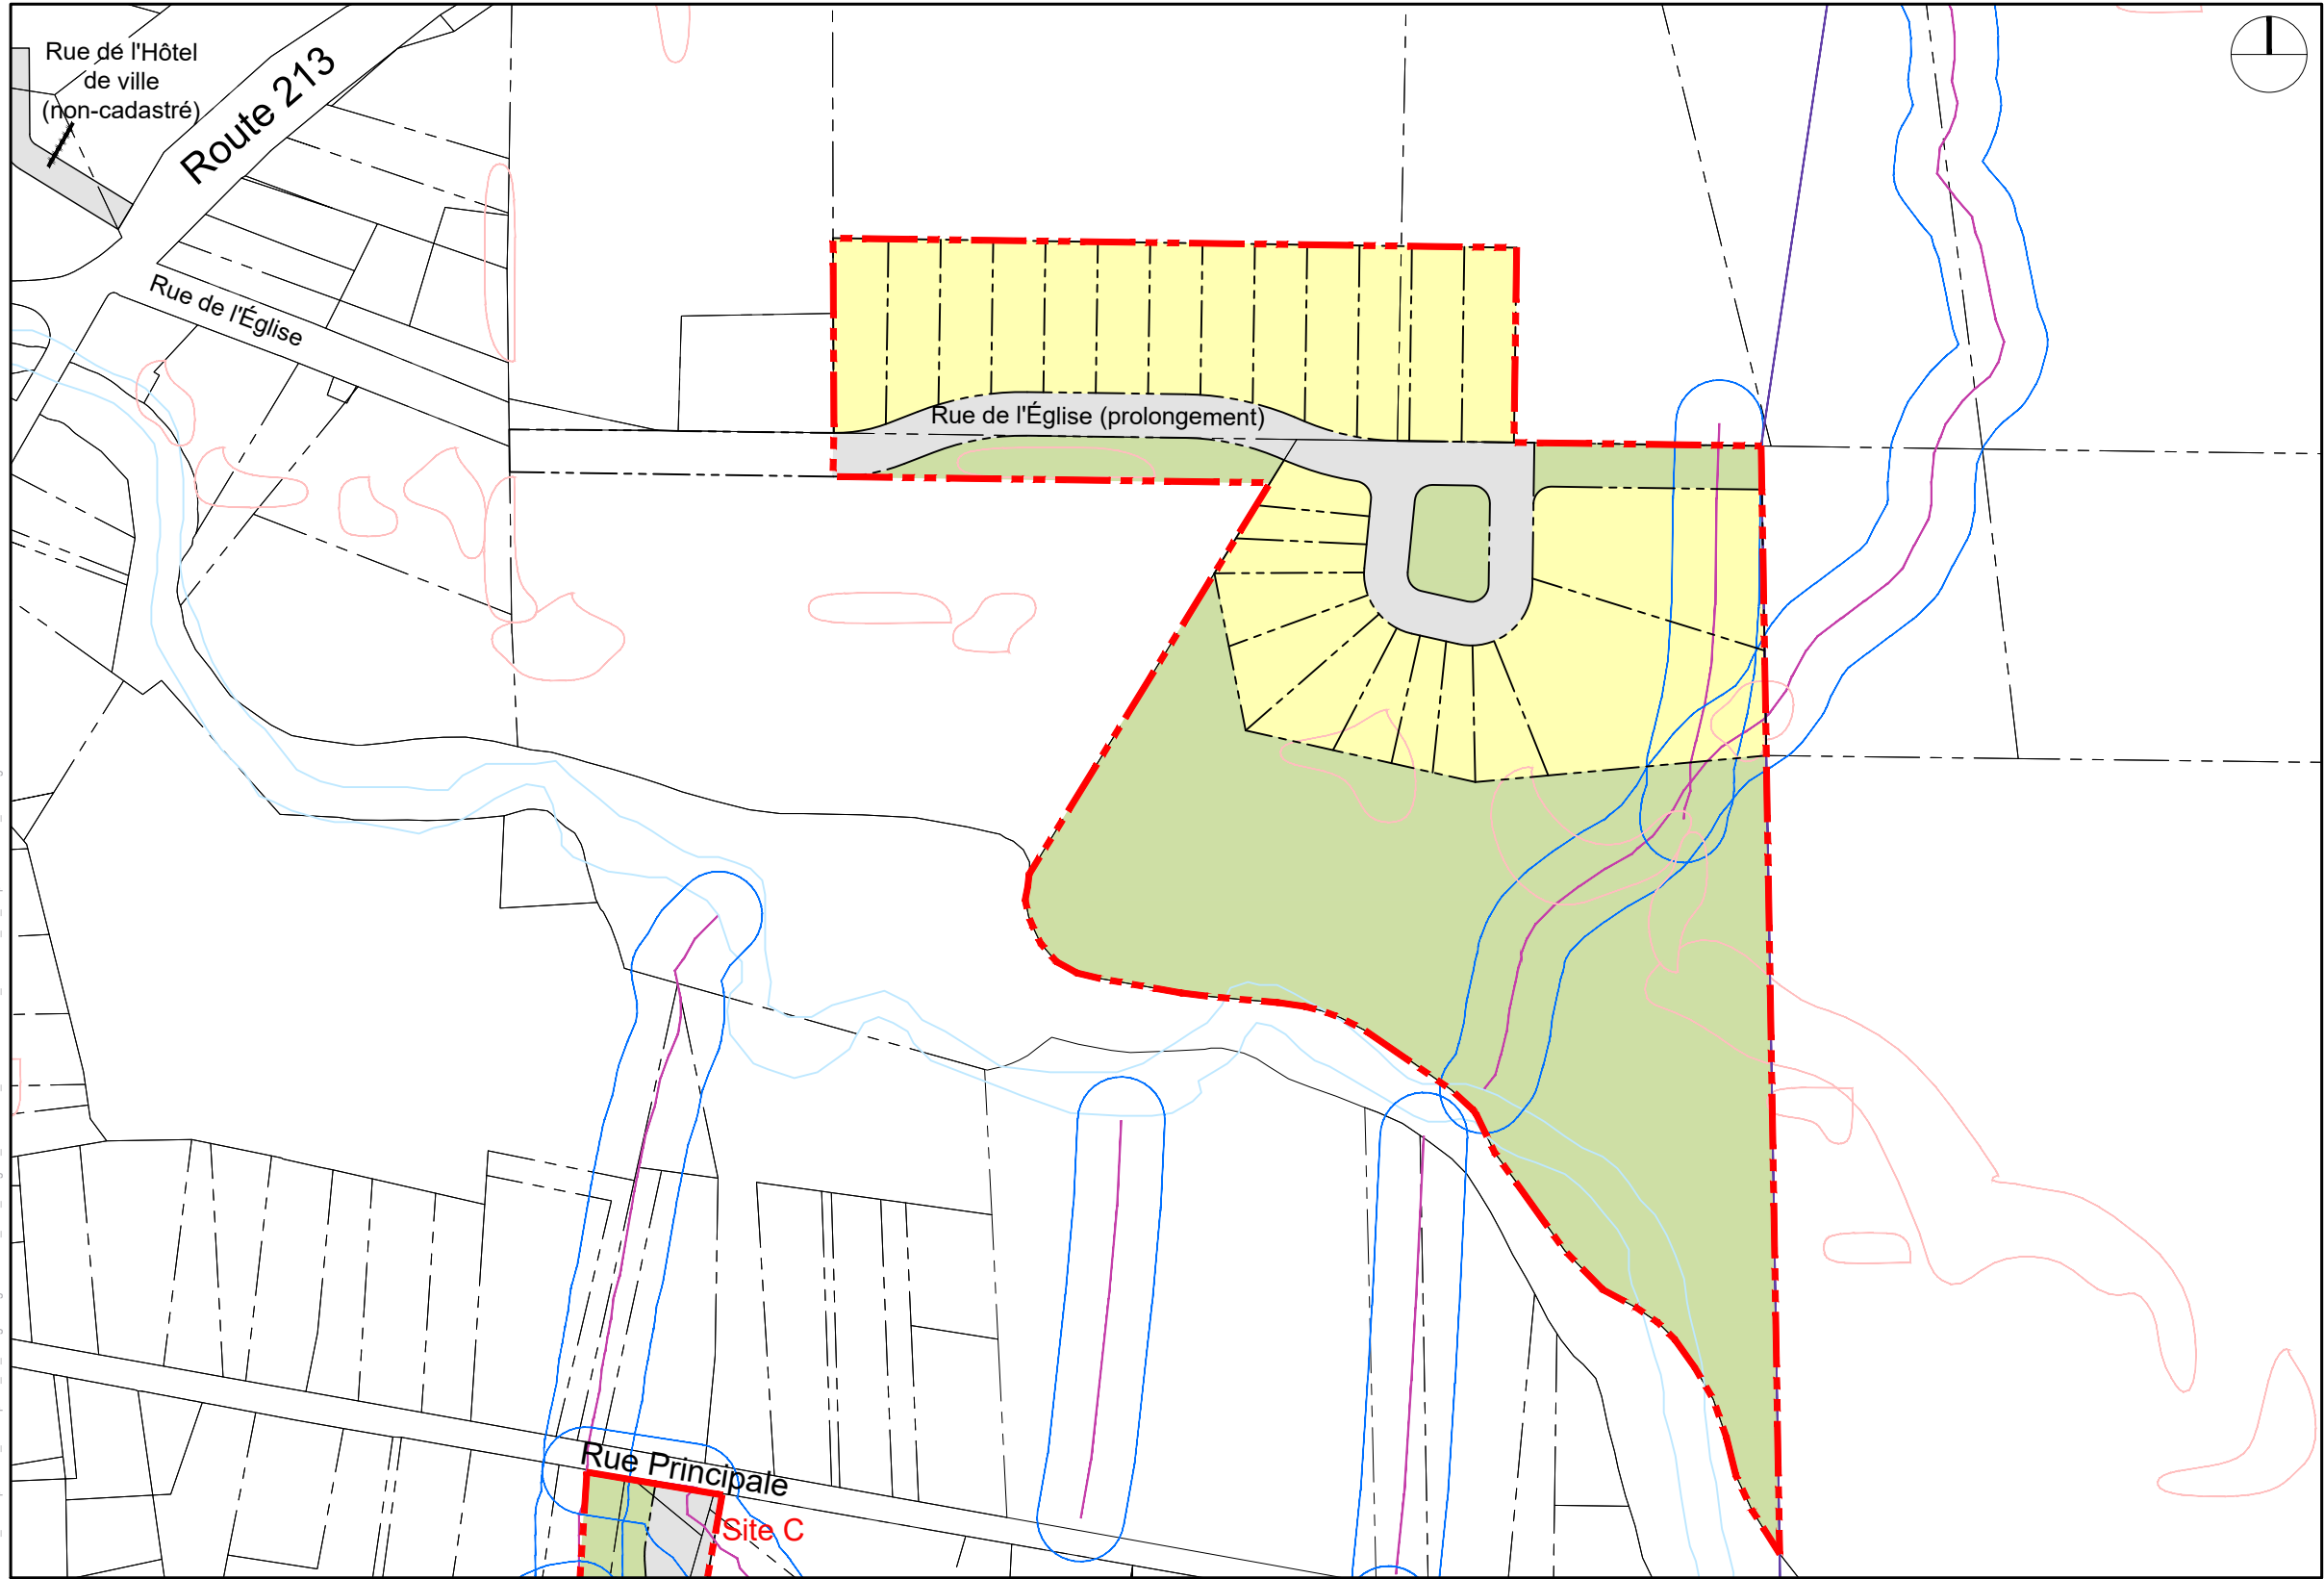

**STATISTIQUES**

ENSEMBLE DU SITE PROPOSÉ - Site B	
Superficie du site visé :	± 71 365 m <sup>2</sup>
Lots résidentiels desservis :	± 28 322 m <sup>2</sup>
Nouvelles rues :	± 5 547 m <sup>2</sup>
Parcs :	± 37 496 m <sup>2</sup>

**LÉGENDE**


- Lots résidentiels desservis
- Nouvelles rues
- Parcs
- Limite site B
- Cours d'eau et bande de protection riveraine
- Secteur de pente forte

**ÉMISSION**

02	Concept de développement
01	Concept de développement



U:\1000\_Municipal\1046\_Municipalite\_de\_Frelighsburg\10461902\_PPU\_Village\6\_ATELIER\1\_CAD\10461902M\_20190618\_PL\_PropLoiissement\_V02.dwg

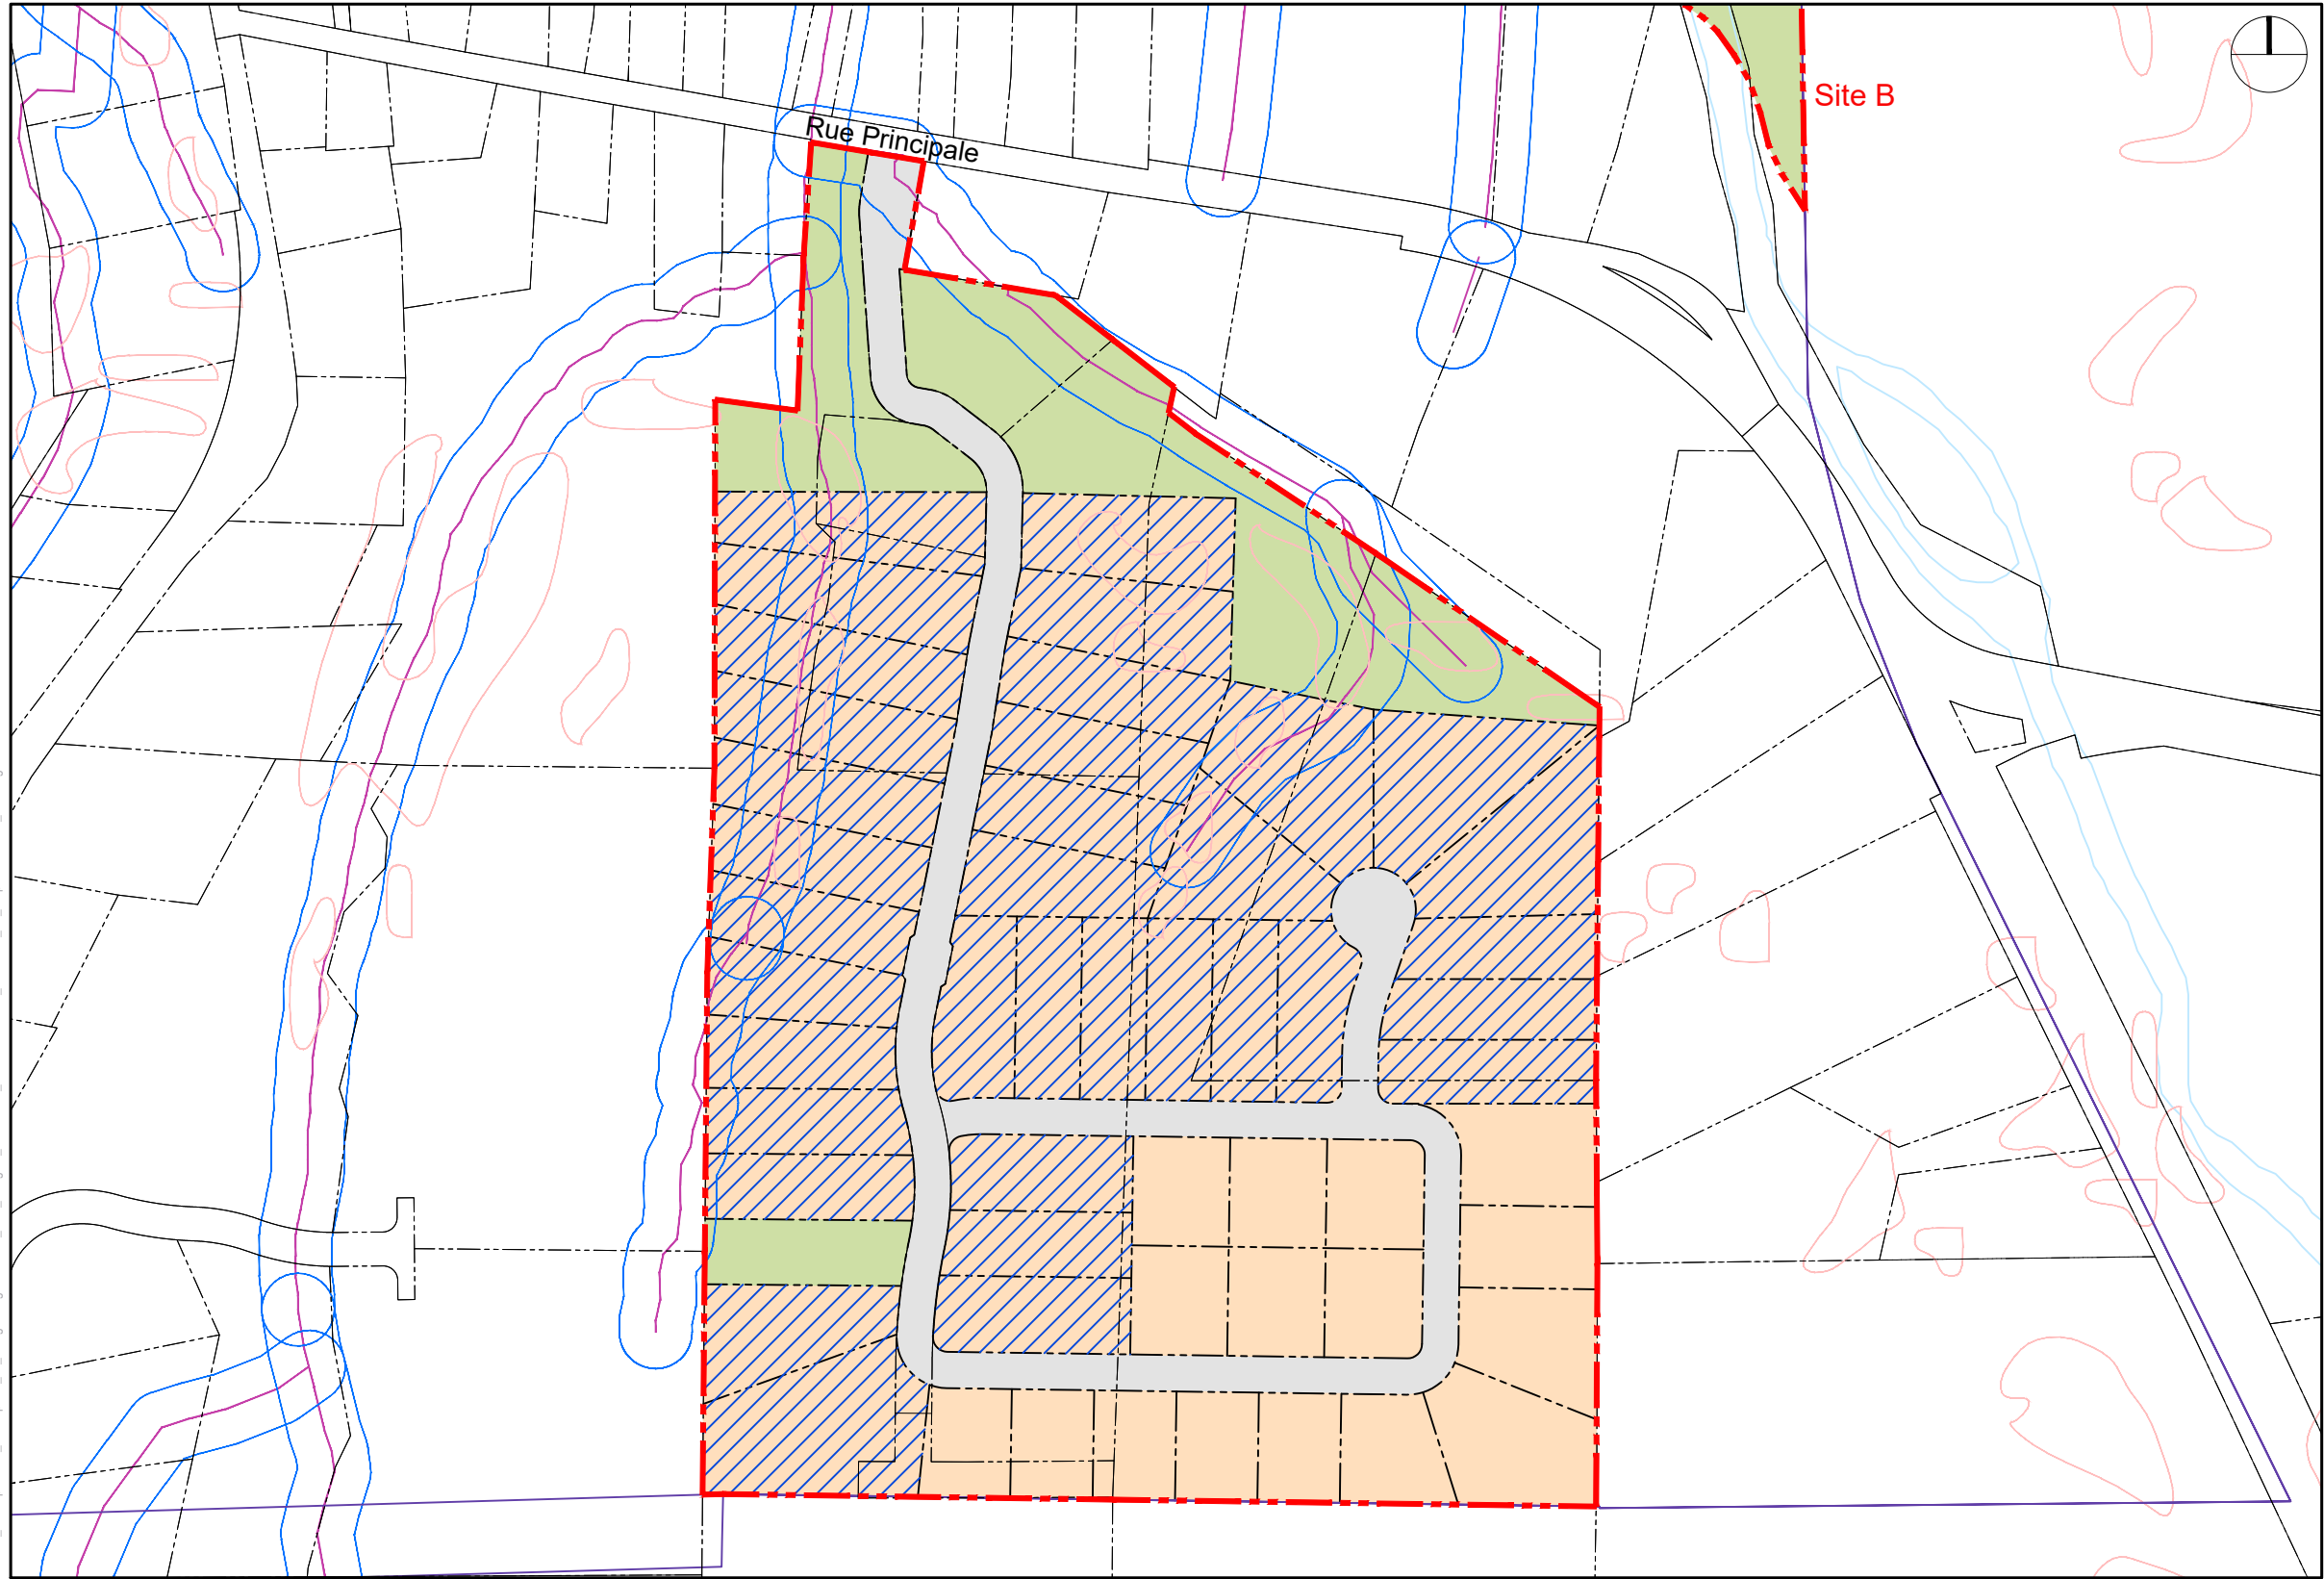

**STATISTIQUES**

ENSEMBLE DU SITE PROPOSÉ - Site C	
Superficie du site visé :	± 163 281 m <sup>2</sup>
Lots partiellement desservis :	± 120 916 m <sup>2</sup>
Nouvelles rues :	± 18 875 m <sup>2</sup>
Parcs :	± 23 890 m <sup>2</sup>

**LÉGENDE**

- Lots résidentiels partiellement desservis
- Lots résidentiels à moins de 100m d'un cours d'eau
- Nouvelles rues
- Parcs
- Limite site C
- Cours d'eau et bande de protection riveraine
- Secteur de pente forte

**ÉMISSION**

- 02 Concept de développement
- 01 Concept de développement

1:3000  
0 30 60 120 180m

U:\1000\_Municipal\1046\_Municipalite\_de\_Frelighsburg\10461902\_PPL\_Village6\_ATELIER1\_CAD\10461902M\_20190618\_PL\_PropLoiissement\_V02.dwg